

ΕΦΗΜΕΡΙΣ ΤΗΣ ΚΥΒΕΡΝΗΣΕΩΣ
ΤΗΣ ΕΛΛΗΝΙΚΗΣ ΔΗΜΟΚΡΑΤΙΑΣ

ΑΘΗΝΑ 14 ΙΟΥΛΙΟΥ 1987	ΤΕΥΧΟΣ ΤΕΤΑΡΤΟ	ΑΡΙΘΜΟΣ ΦΥΛΛΟΥ 663

ΠΕΡΙΕΧΟΜΕΝΑ

ΠΟΛΕΟΔΟΜΙΑ
ΑΠΟΦΑΣΕΙΣ

ΠΟΛΕΟΔΟΜΙΑ
ΑΠΟΦΑΣΕΙΣ

Αριθ. Τ.Π. Οικ. 1216 (1)

Καθορισμός των ορίων του οικισμού Βουβοπόταμος της Κοινότητας Βουβοποτάμου, Νομ. Πρέβεζας.

Ο ΝΟΜΑΡΧΗΣ ΠΡΕΒΕΖΑΣ

Έχοντας υπόψη:

1. Τις διατάξεις του Ν. 1337/83 (ΦΕΚ Α33/14.3.83).
2. Τις διατάξεις του Ν. 1512/85 (ΦΕΚ 4/Α/11.1.85) και συγκεκριμένα το άρθρο 8 παρ. 17.
3. Τις διατάξεις του Π.Δ. «περί καθορισμού των ορίων των οικισμών της χώρας μέχρι 2.000 κατοίκους κ.λπ.» (ΦΕΚ 181/Δ/3.5.85) όπως τροποποιήθηκε με το Π.Δ. της 14.2.87 (ΦΕΚ 133/Δ/23.2.87).
4. Τις διατάξεις του Ν. 1577/85 (ΦΕΚ 210/Α/18.12.1985) «περί Γενικού Οικοδομικού Κανονισμού».
5. Τις διατάξεις του Α.Ν. 314/68 (ΦΕΚ 47/Α), όπως τροποποιήθηκε μεταγενέστερα.
6. Την απόφαση 15/86 του Κοινοτικού Συμβουλίου Βουβοποτάμου για την οριοθέτηση του οικισμού Βουβοπόταμος, με την οποία συμφωνεί με την προτεινόμενη οριοθέτηση.
7. Τη γνωμοδότηση του Ν. Σ.Χ.Ο.Π. Ν. Πρέβεζας, όπως διατυπώθηκε στο 1ο πρακτικό (θέμα 15ο) της 17.3.1987, με την οποία εισηγείται κατά πλειοψηφία για τον καθορισμό των ορίων του οικισμού Βουβοπόταμος της Κοινότητας Βουβοποτάμου και τον καθορισμό όρων δόμησης ως εξής:

α) Τα όρια του οικισμού Βουβοπόταμος της Κοινότητας Βουβοποτάμου, σύμφωνα με το συνημμένο διάγραμμα (κλίμ. 1:5000) που φέρει τη σφραγίδα του Ν.Σ.Χ.Ο.Π.

β) Ελάχιστο όριο αρτιότητας 300 τ.μ.

γ) Μέγιστο επιτρεπόμενο ύψος οικοδομών 7,5 μ., αποφασίζουμε:

1. Καθορίζουμε τα όρια του οικισμού Βουβοπόταμος της Κοινότητας Βουβοποτάμου, όπως φαίνονται στο συνημμένο χάρτη με κλίμ. 1:5.000, που φέρει τη σφραγίδα του Ν.Σ.Χ.Ο.Π.
2. Κατατάσσουμε τον οικισμό Βουβοπόταμος της Κοινότητας Βουβοποτάμου σύμφωνα με το δελτίο κατηγοριοποίησης των οικισμών της μελέτης των Ανοικτών Πόλεων του Νομού Πρέβεζας σε μεσαίο, συνεκτικό, στάσιμο, αδιάφορο.
3. Καθορίζουμε ελάχιστο όριο αρτιότητας οικοπέδων τα τριακόσια (300) τ.μ.
4. Κατά παρέκκλιση μέσα στο εγκεκριμένο σχέδιο (Διανομή Υπουργείου Γεωργίας) θα θεωρούνται άρτια τα γήπεδα που κατατμήθηκαν από 3.5.85 (ημέρα δημοσίευσης του Π.Δ. της 24.4.85) μέχρι την ημέρα δημοσίευσης αυτής της απόφασης στην Εφημερίδα της Κυβερνήσεως, με ελάχιστα όρια: προσώπου 14 μ. και εμβαδού 300 τ.μ.
5. Καθορίζουμε μέγιστο επιτρεπόμενο ύψος τα 7,5 μ. για τα κτίρια μέσα στο εγκεχριμένο σχέδιο (Διανομή Υπουργείου Γεωργίας).

Η απόφαση αυτή να δημοσιευθεί στην Εφημερίδα της Κυβερνήσεως μαζί με το συνημμένο διάγραμμα, σύμφωνα με το Π.Δ. της 24.4.85 (ΦΕΚ 181/Δ/3.5.85), όπως τροποποιήθηκε με το Π.Δ. της 14.2.1987 (ΦΕΚ 133/Δ/23.2.87).

Η ισχύς αυτής της απόφασης αρχίζει από την ημέρα της δημοσίευσής της στην Εφημερίδα της Κυβερνήσεως.

Πρέβεζα, 3 Απριλίου 1987

Ο Νομάρχης

ΘΩΜΑΣ ΜΕΡΕΝΤΙΤΗΣ

ΝΟΜΟΣ ΠΡΕΒΕΖΑΣ
Οικισμός Βουβοπόταμος - Τσεκούρι

ΥΠΟΜΝΗΜΑ

- Όριο ΟΤΑ
- Όριο οικισμού
- 1 2 3 Ονομασίες

Τα σημεία 1, 3, 4, 5, 6, 7, 12, 13 συμπίπτουν με το όριο της διανομής του δήμου Γεωργίου


ΝΟΜΑΡΧΙΑΚΟ ΣΥΜΒΟΥΛΙΟ Υ.Χ.Ο.Π. Ν. ΠΡΕΒΕΖΗΣ

ΟΡΙΟΘΕΤΗΣΗ ΟΙΚΙΣΜΟΥ

Αριθμός σχεδίου: Π.-1.1.85
Κλ. 1:5.000
Ημερ. 25-11-84

Σύνταξη: Μαρία Δούλη, Γιώργος Μπάκος
Έλεγχος: Θεοφάνης Λένας

Υπουργείο Χωροταξίας Οικισμού και Περιβάλλοντος
ΔΙΕΥΘΥΝΣΗ ΧΩΡΟΤΑΞΙΑΣ

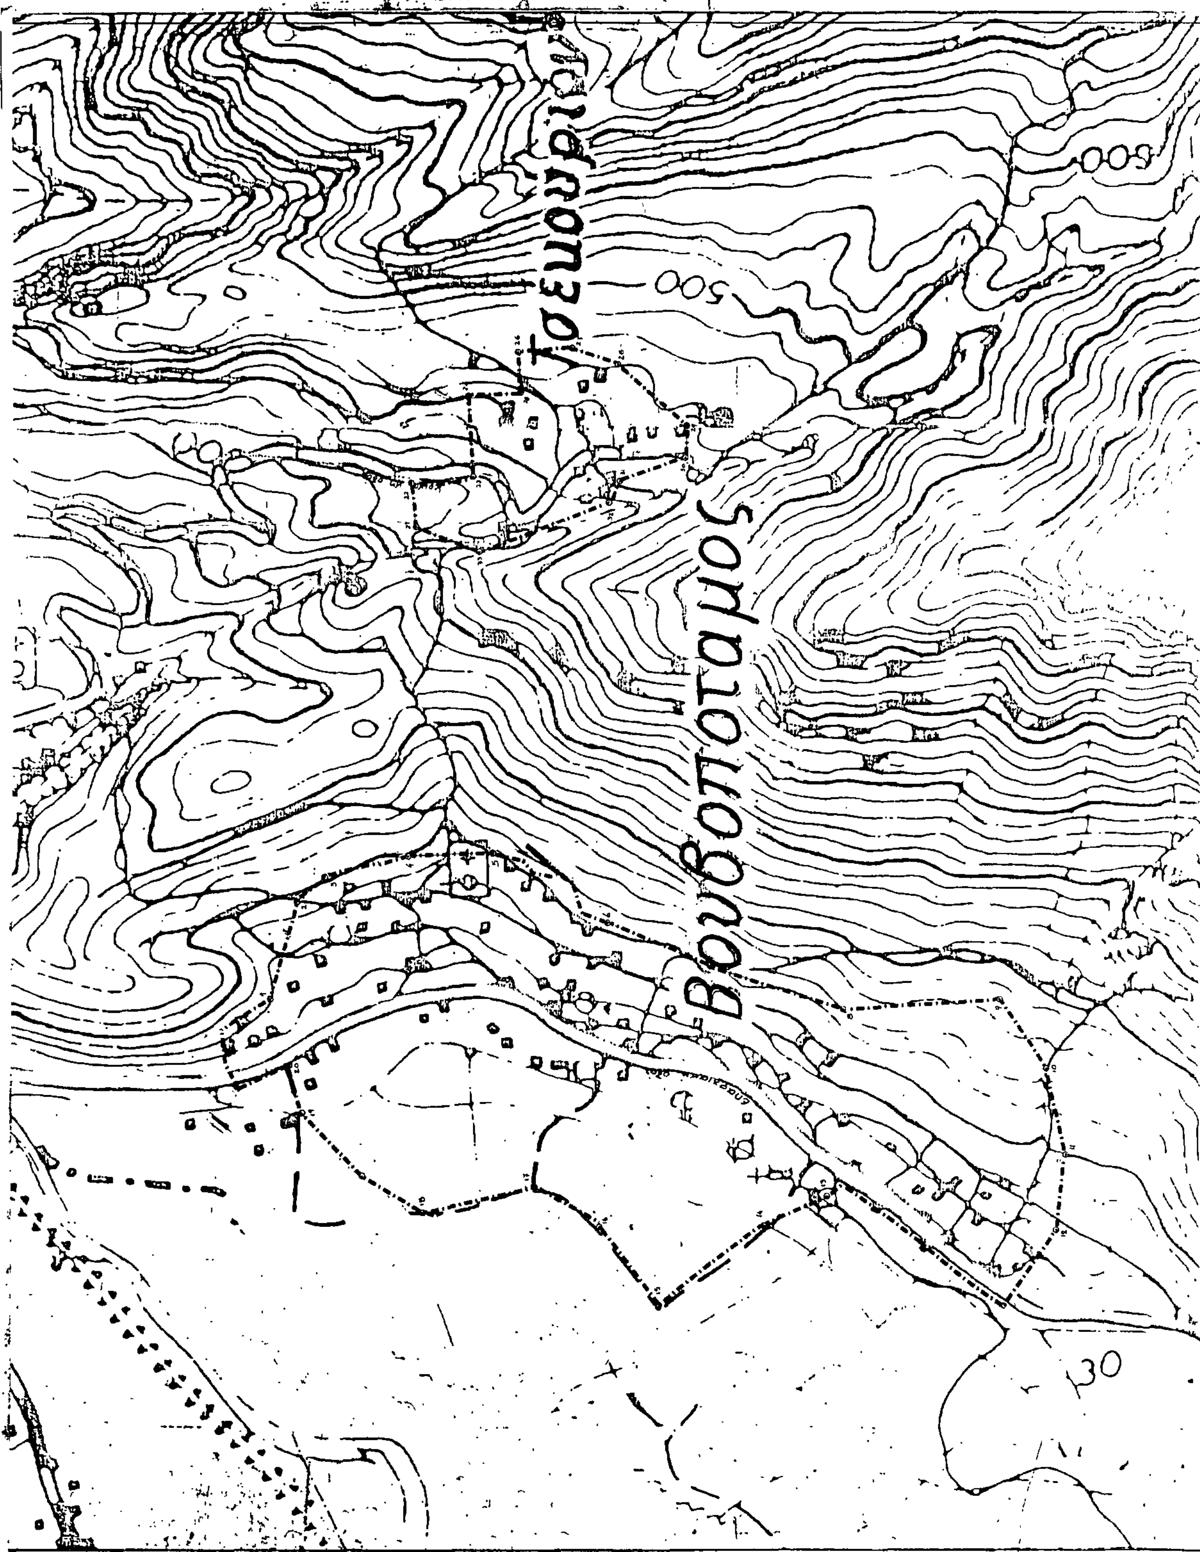

Αριθ. Τ.Π. Οικ. 1213 (2)

Καθορισμός των ορίων του οικισμού Ριζά της Κοινότητας Ριζών, Νομ. Πρέβεζας.

Ο ΝΟΜΑΡΧΗΣ ΠΡΕΒΕΖΑΣ

Έχοντας υπόψη:

1. Τις διατάξεις του Ν. 1337/83 (ΦΕΚ Α33/14.3.83).

2. Τις διατάξεις του Ν. 1512/85 (ΦΕΚ 4/Α/11.1.85) και συγκεκριμένα το άρθρο 8 παρ. 17.

3. Τις διατάξεις του Π.Δ. «περί καθορισμού των ορίων των οικισμών της χώρας μέχρι 2.000 κατοίκους κ.λπ.» (ΦΕΚ 181/Δ/3.5.85), όπως τροποποιήθηκε με το Π.Δ. της 14.2.87 (ΦΕΚ 133/Δ/23.2.87).

4. Τις διατάξεις του Ν. 1577/85 (ΦΕΚ 210/Α/18.12.1985) «περί Γενικού Οικοδομικού Κανονισμού».

5. Τις διατάξεις του Α.Ν. 314/68 (ΦΕΚ 47/Α), όπως τροποποιήθηκε μεταγενέστερα.

6. Την απόφαση 53/85 του Κοινοτικού Συμβουλίου Ριζών για την οριοθέτηση του οικισμού Ριζά, με την οποία συμφωνεί με την προτεινόμενη οριοθέτηση.

7. Τη γνωμοδότηση του Ν. Σ.Χ.Ο.Π. Ν. Πρέβεζας, όπως διατυπώθηκε στο 1ο πρακτικό, (θέμα 10ο) της 17.3.1987, με την οποία εισηγείται κατά πλειοψηφία για τον καθορισμό των ορίων του οικισμού Ριζά της Κοινότητας Ριζών και τον καθορισμό όρων δόμησης ως εξής:

α) Τα όρια του οικισμού Ριζά της Κοινότητας Ριζών, σύμφωνα με το συνημμένο διάγραμμα (κλίμ. 1:5000) που φέρει τη σφραγίδα του Ν.Σ.Χ.Ο.Π.

β) Ελάχιστο όριο αρτιότητας 300 τ.μ.

γ) Μέγιστο επιτρεπόμενο ύψος οικοδομών 7,5 μ., αποφασίζουμε:

1. Καθορίζουμε τα όρια του οικισμού Ριζά της Κοινότητας Ριζών, όπως φαίνονται στο συνημμένο χάρτη με κλίμ. 1:5.000, που φέρει τη σφραγίδα του Ν.Σ.Χ.Ο.Π.

2. Κατατάσσουμε τον οικισμό Ριζά της Κοινότητας Ριζών σύμφωνα με το δελτίο κατηγοριοποίησης των οικισμών της μελέτης των Ανοικτών Πόλεων του Νομού Πρέβεζας σε μικρό, συνεχτικό, φθίνοντα, αδιάφορο.

3. Καθορίζουμε ελάχιστο όριο αρτιότητας οικοπέδων τα τριακόσια (300) τ.μ.

4. Κατά παρέκκλιση μέσα στο εγκεκριμένο σχέδιο (Διανομή Υπουργείου Γεωργίας) θα θεωρούνται άρτια τα γήπεδα που κατατμήθηκαν από 3.5.85 (ημέρα δημοσίευσης του Π.Δ. της 24.4.85) μέχρι την ημέρα δημοσίευσης αυτής της απόφασης στην Εφημερίδα της Κυβερνήσεως, με ελάχιστα όρια: προσώπου 14 μ. και εμβαδού 300 τ.μ.

5. Καθορίζουμε μέγιστο επιτρεπόμενο ύψος τα 7,5 μ. για τα κτίρια μέσα στο εγκεκριμένο σχέδιο (Διανομή Υπουργείου Γεωργίας).


Η απόφαση αυτή να δημοσιευθεί στην Εφημερίδα της Κυβερνήσεως μαζί με το συνημμένο διάγραμμα, σύμφωνα με το Π.Δ. της 24.4.85 (ΦΕΚ 181/Δ/3.5.85), όπως τροποποιήθηκε με το Π.Δ. της 14.2.1987 (ΦΕΚ 133/Δ/23.2.87).

Η ισχύς αυτής της απόφασης αρχίζει από την ημέρα της δημοσίευσής της στην Εφημερίδα της Κυβερνήσεως.

Πρέβεζα, 3 Απριλίου 1987

Ο Νομάρχης

ΘΩΜΑΣ ΜΕΡΕΝΤΙΤΗΣ

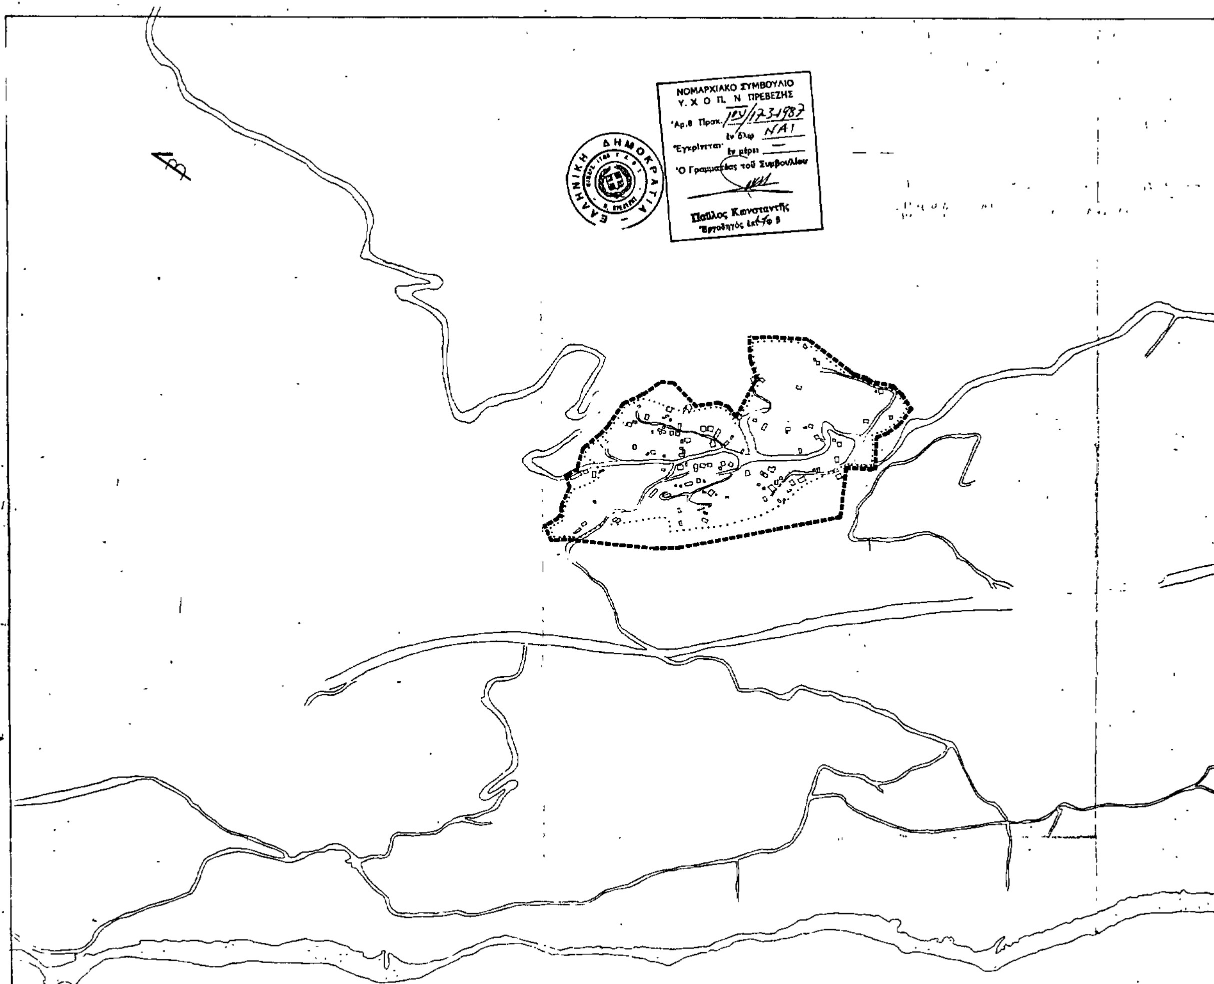

Αριθ. Τ.Π. Οικ. 1217 (3)

Καθορισμός των ορίων του οικισμού Τσεκούρι της Κοινότητας Βουβοποτάμου, Νομ. Πρέβεζας.

Ο ΝΟΜΑΡΧΗΣ ΠΡΕΒΕΖΑΣ

Έχοντας υπόψη:

1. Τις διατάξεις του Ν. 1337/83 (ΦΕΚ Α33/14.3.83).

2. Τις διατάξεις του Ν. 1512/85 (ΦΕΚ 4/Α/11.1.85) και συγκεκριμένα το άρθρο 8 παρ. 17.

3. Τις διατάξεις του Π.Δ. «περί καθορισμού των ορίων των οικισμών της χώρας μέχρι 2.000 κατοίκους κ.λπ.» (ΦΕΚ 181/Δ/3.5.85), όπως τροποποιήθηκε με το Π.Δ. της 14.2.87 (ΦΕΚ 133/Δ/23.2.87).

4. Τις διατάξεις του Ν. 1577/85 (ΦΕΚ 210/Α/18.12.1985) «περί Γενικού Οικοδομικού Κανονισμού».

5. Τις διατάξεις του Α.Ν. 314/68 (ΦΕΚ 47/Α), όπως τροποποιήθηκε μεταγενέστερα.

6. Την απόφαση 15/86 του Κοινοτικού Συμβουλίου Βουβοποτάμου για την οριοθέτηση του οικισμού Τσεκούρι, με την οποία συμφωνεί με την προτεινόμενη οριοθέτηση.

7. Τη γνωμοδότηση του Ν. Σ.Χ.Ο.Π. Ν. Πρέβεζας, όπως διατυπώθηκε στο 1ο πρακτικό (θέμα 15ο) της ..., με την οποία εισηγείται κατά πλειοψηφία για τον καθορισμό των ορίων του οικισμού Τσεκούρι της Κοινότητας Βουβοποτάμου και τον καθορισμό όρων δόμησης ως εξής:

α) Τα όρια του οικισμού Τσεκούρι της Κοινότητας Βουβοποτάμου, όπως φαίνονται στο συνημμένο χάρτη (κλίμ. 1:5000) που φέρει τη σφραγίδα του Ν.Σ.Χ.Ο.Π.

β) Ελάχιστο όριο αρτιότητας 300 τ.μ., αποφασίζουμε:

1. Καθορίζουμε τα όρια του οικισμού Τσεκούρι της Κοινότητας Βουβοποτάμου, όπως φαίνονται στο συνημμένο χάρτη με κλίμ. 1:5.000, που φέρει τη σφραγίδα του Ν.Σ.Χ.Ο.Π.

2. Κατατάσσουμε τον οικισμό Τσεκούρι της Κοινότητας Βουβοποτάμου σύμφωνα με το δελτίο κατηγοριοποίησης των οικισμών της μελέτης των Ανοικτών Πόλεων του Νομού Πρέβεζας σε μικρό, διάσπαρτο, φθίνοντα, αδιάφορο.

3. Καθορίζουμε ελάχιστο όριο αρτιότητας οικοπέδων τα τριακόσια (300) τ.μ.

Η απόφαση αυτή να δημοσιευθεί στην Εφημερίδα της Κυβερνήσεως μαζί με το συνημμένο διάγραμμα, σύμφωνα με το Π.Δ. της 24.4.85 (ΦΕΚ 181/Δ/3.5.85), όπως τροποποιήθηκε με το Π.Δ. της 14.2.1987 (ΦΕΚ 133/Δ/23.2.87).

Η ισχύς αυτής της απόφασης αρχίζει από την ημέρα της δημοσίευσής της στην Εφημερίδα της Κυβερνήσεως.

Πρέβεζα, 3 Απριλίου 1987

Ο Νομάρχης

ΘΩΜΑΣ ΜΕΡΕΝΤΙΤΗΣ

ΝΟΜΟΣ ΠΡΕΒΕΖΑΣ
Οικισμος: Βουβοπόταμος - Τσεκούρι

ΥΠΟΜΝΗΜΑ


Οριο ΟΤΑ
Οριο οικισμου
1.2.3.... Ονομασιες

Τα σημεία 1,3,4,5,6,7,12,13 συμπίπτουν με το οριο της διανομης της Δ/σης Γεωργίας.

ΝΟΜΑΡΧΙΑΚΟ ΣΥΜΒΟΥΛΙΟ Υ.Χ.Ο.Π. Ν. ΠΡΕΒΕΖΗΣ

ΟΡΙΟΘΕΤΗΣΗ

Υπουργείο Χωροταξίας Οικισμού και Περιβάλλοντος
Διεύθυνση Χωροταξίας

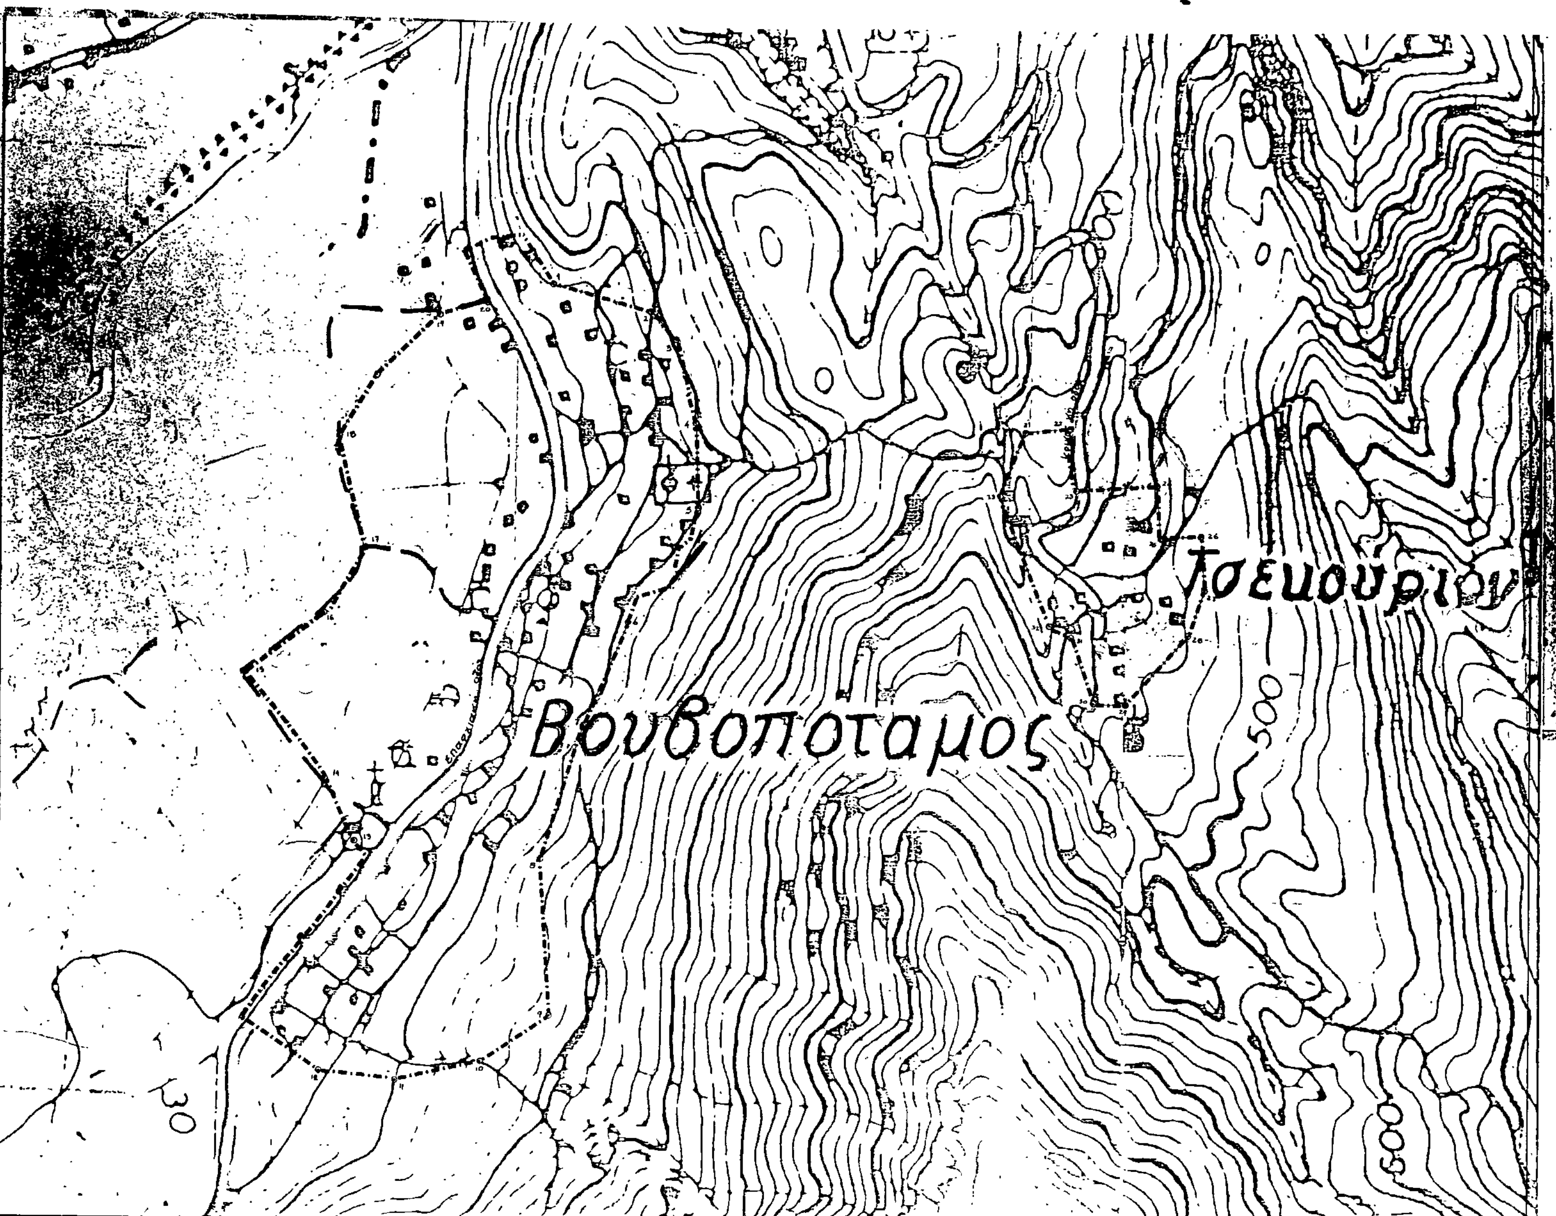

Αριθ. Τ.Π. Οικ. 1215 (4)

Καθορισμός των ορίων του οικισμού Βαλανιδοράχη της Κοινότητας Βαλανιδοράχης, Νομ. Πρέβεζας.

Ο ΝΟΜΑΡΧΗΣ ΠΡΕΒΕΖΑΣ

Έχοντας υπόψη:

1. Τις διατάξεις του Ν. 1337/83 (ΦΕΚ Α33/14.3.83).

2. Τις διατάξεις του Ν. 1512/85 (ΦΕΚ 4/Α/11.1.85) και συγκεκριμένα το άρθρο 8 παρ. 17.

3. Τις διατάξεις του Π.Δ. «περί χαθορισμού των ορίων των οικισμών της χώρας μέχρι 2.000 κατοίκους κ.λπ.» (ΦΕΚ 181/Δ/3.5.85) όπως τροποποιήθηκε με το Π.Δ. της 14.2.87 (ΦΕΚ 133/Δ/23.2.87).

4. Τις διατάξεις του Ν. 1577/85 (ΦΕΚ 210/Α/18.12.1985) «περί Γενικού Οικοδομικού Κανονισμού».

5. Τις διατάξεις του Α.Ν. 314/68 (ΦΕΚ 47/Α), όπως τροποποιήθηκε μεταγενέστερα.

6. Την απόφαση 13/87 του Κοινοτικού Συμβουλίου Βαλανιδοράχης για την οριοθέτηση του οικισμού Βαλανιδοράχη, με την οποία προτείνει αύξηση ακτίνας σε 800 μ. (αντί 500 μ.) από το κέντρο.

7. Τη γνωμοδότηση του Ν. Σ.Χ.Ο.Π. Ν. Πρέβεζας, όπως διατυπώθηκε στο 1ο πρακτικό (θέμα 9ο) της 17.3.1987, με την οποία εισηγείται κατά πλειοψηφία για τον καθορισμό των ορίων του οικισμού Βαλανιδοράχη της Κοινότητας Βαλανιδοράχης και τον καθορισμό όρων δόμησης ως εξής:

α) Τα όρια του οικισμού Βαλανιδοράχη της Κοινότητας Βαλανιδοράχης, σύμφωνα με το συνημμένο διάγραμμα (κλίμ. 1:5000) που φέρει τη σφραγίδα του Ν.Σ.Χ.Ο.Π.

β) Ελάχιστο όριο αρτιότητας 300 τ.μ.

γ) Μέγιστο επιτρεπόμενο ύψος οικοδομών 7,5 μ., αποφασίζουμε:

1. Καθορίζουμε τα όρια του οικισμού Βαλανιδοράχη της Κοινότητας Βαλανιδοράχης, όπως φαίνονται στο συνημμένο χάρτη με κλίμ. 1:5.000, που φέρει τη σφραγίδα του Ν.Σ.Χ.Ο.Π.

2. Κατατάσσουμε τον οικισμό Βαλανιδοράχη της Κοινότητας Βαλανιδοράχης σύμφωνα με το δελτίο κατηγοριοποίησης των οικισμών της μελέτης των Ανοικτών Πόλεων του Νομού Πρέβεζας σε μεσαίο, συνεκτικό, στάσιμο, αδιάφορο.

3. Καθορίζουμε ελάχιστο όριο αρτιότητας οικοπέδων τα τριακόσια (300) τ.μ.

4. Κατά παρέκκλιση μέσα στο εγκεκριμένο σχέδιο (Διανομή Υπουργείου Γεωργίας) θα θεωρούνται άρτια τα γήπεδα που κατατμήθηκαν από 3.5.85 (ημέρα δημοσίευσης του Π.Δ. της 24.4.85) μέχρι την ημέρα δημοσίευσης αυτής της απόφασης στην Εφημερίδα της Κυβερνήσεως, με ελάχιστα όρια: προσώπου 14 μ. και εμβαδού 300 τ.μ.

5. Καθορίζουμε μέγιστο επιτρεπόμενο ύψος τα 7,5 μ. για τα κτίρια μέσα στο εγκεκριμένο σχέδιο (Διανομή Υπουργείου Γεωργίας).


Η απόφαση αυτή να δημοσιευθεί στην Εφημερίδα της Κυβερνήσεως μαζί με το συνημμένο διάγραμμα, σύμφωνα με το Π.Δ. της 24.4.85 (ΦΕΚ 181/Δ/3.5.85), όπως τροποποιήθηκε με το Π.Δ. της 14.2.1987 (ΦΕΚ 133/Δ/23.2.87).

Η ισχύς αυτής της απόφασης αρχίζει από την ημέρα της δημοσίευσής της στην Εφημερίδα της Κυβερνήσεως.

Πρέβεζα, 3 Απριλίου 1987

Ο Νομάρχης

ΘΩΜΑΣ ΜΕΡΕΝΤΙΤΗΣ

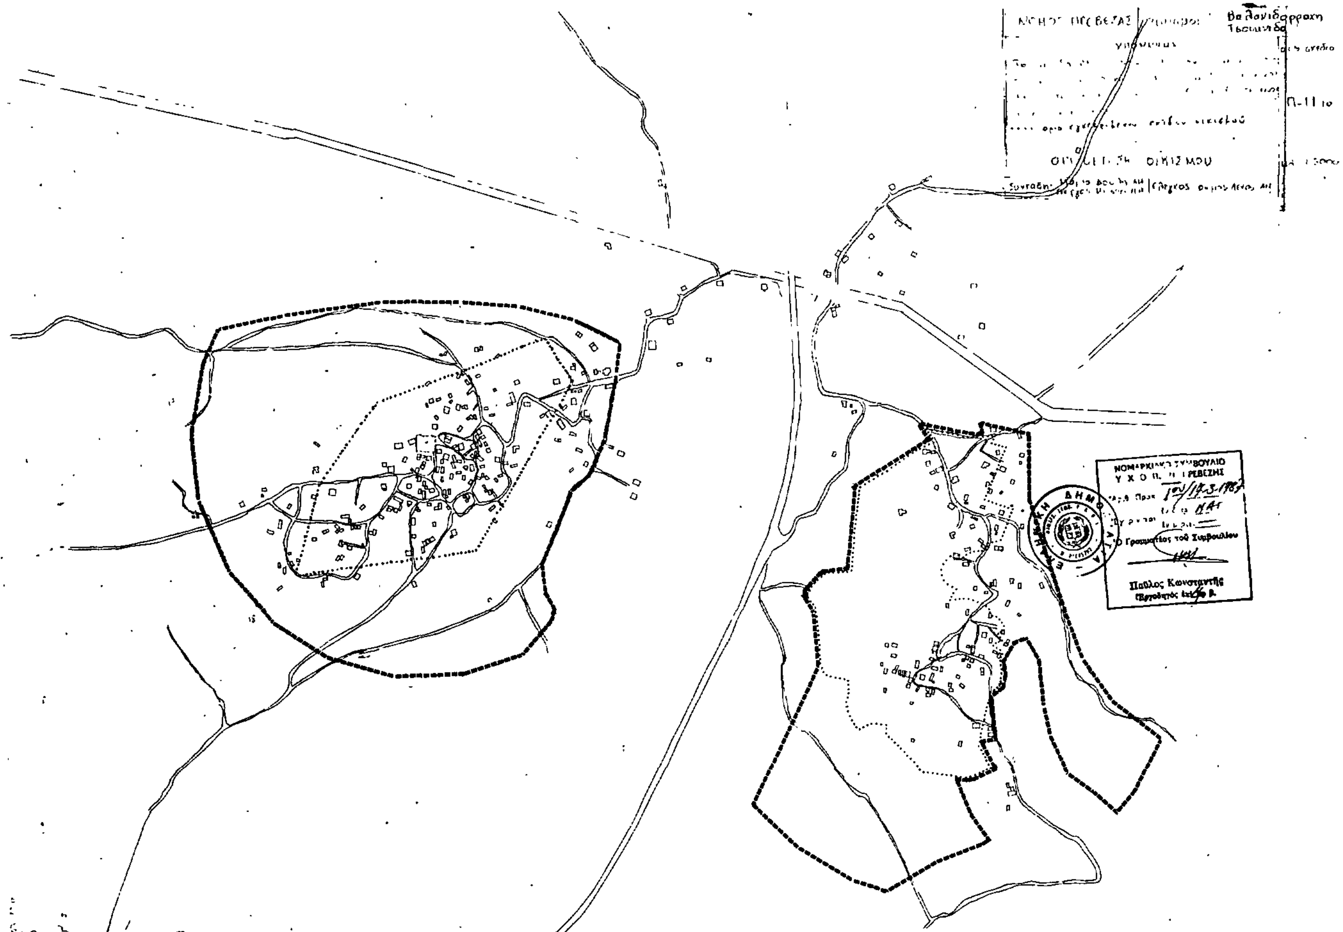

Αριθ. Τ.Π. Οικ. 1218 (5)

Καθορισμός των ορίων του οικισμού Ζηρόπολη της Κοινότητας Ριζοβουνίου, Νομ. Πρέβεζας.

Ο ΝΟΜΑΡΧΗΣ ΠΡΕΒΕΖΑΣ

Έχοντας υπόψη:

1. Τις διατάξεις του Ν. 1337/83 (ΦΕΚ Α33/14.3.83).

2. Τις διατάξεις του Ν. 1512/85 (ΦΕΚ 4/Α/11.1.85) και συγκεκριμένα το άρθρο 8 παρ. 17.

3. Τις διατάξεις του Π.Δ. «περί καθορισμού των ορίων των οικισμών της χώρας μέχρι 2.000 κατοίκους κ.λπ.» (ΦΕΚ 181/Δ/3.5.85), όπως τροποποιήθηκε με το Π.Δ. της 14.2.87 (ΦΕΚ 133/Δ/23.2.87).

4. Τις διατάξεις του Ν. 1577/85 (ΦΕΚ 210/Α/18.12.1985) «περί Γενικού Οικοδομικού Κανονισμού».

5. Τις διατάξεις του Α.Ν. 314/68 (ΦΕΚ 47/Α), όπως τροποποιήθηκε μεταγενέστερα.

6. Την απόφαση 13/86 του Κοινοτικού Συμβουλίου Ριζοβουνίου για την οριοθέτηση του οικισμού Ζηρόπολη, με την οποία συμφωνεί με την προτεινόμενη οριοθέτηση.

7. Τη γνωμοδότηση του Ν. Σ.Χ.Ο.Π. Ν. Πρέβεζας, όπως διατυπώθηκε στο 1ο πρακτικό (θέμα 16ο) της 17.3.1987, με την οποία εισηγείται κατά πλειοψηφία για τον καθορισμό των ορίων του οικισμού Ζηρόπολη της Κοινότητας Ριζοβουνίου και τον καθορισμό όρων δόμησης ως εξής:

α) Τα όρια του οικισμού Ζηρόπολη της Κοινότητας Ριζοβουνίου, όπως φαίνονται στο συνημμένο χάρτη (κλίμ. 1:5000) που φέρει τη σφραγίδα του Ν.Σ.Χ.Ο.Π.

β) Ελάχιστο όριο αρτιότητας 500 τ.μ., αποφασίζουμε:

1. Καθορίζουμε τα όρια του οικισμού Ζηρόπολη της Κοινότητας Ριζοβουνίου, όπως φαίνονται στο συνημμένο χάρτη με κλίμ. 1:5.000, που φέρει τη σφραγίδα του Ν.Σ.Χ.Ο.Π.

2. Κατατάσσουμε τον οικισμό Ζηρόπολη της Κοινότητας Ριζοβουνίου σύμφωνα με το δελτίο κατηγοριοποίησης των οικισμών της μελέτης των Ανοιχτών Πόλεων του Νομού Πρέβεζας σε μικρό, διάσπαρτο, φθίνοντα, αδιάφορο.

3. Καθορίζουμε ελάχιστο όριο αρτιότητας οικοπέδων τα πεντακόσια (500) τ.μ.


Η απόφαση αυτή να δημοσιευθεί στην Εφημερίδα της Κυβερνήσεως μαζί με το συνημμένο διάγραμμα, σύμφωνα με το Π.Δ. της 24.4.85 (ΦΕΚ 181/Δ/3.5.85), όπως τροποποιήθηκε με το Π.Δ. της 14.2.1987 (ΦΕΚ 133/Δ/23.2.87).

Η ισχύς αυτής της απόφασης αρχίζει από την ημέρα της δημοσίευσής της στην Εφημερίδα της Κυβερνήσεως.

Πρέβεζα, 3 Απριλίου 1987

Ο Νομάρχης

ΘΩΜΑΣ ΜΕΡΕΝΤΙΤΗΣ

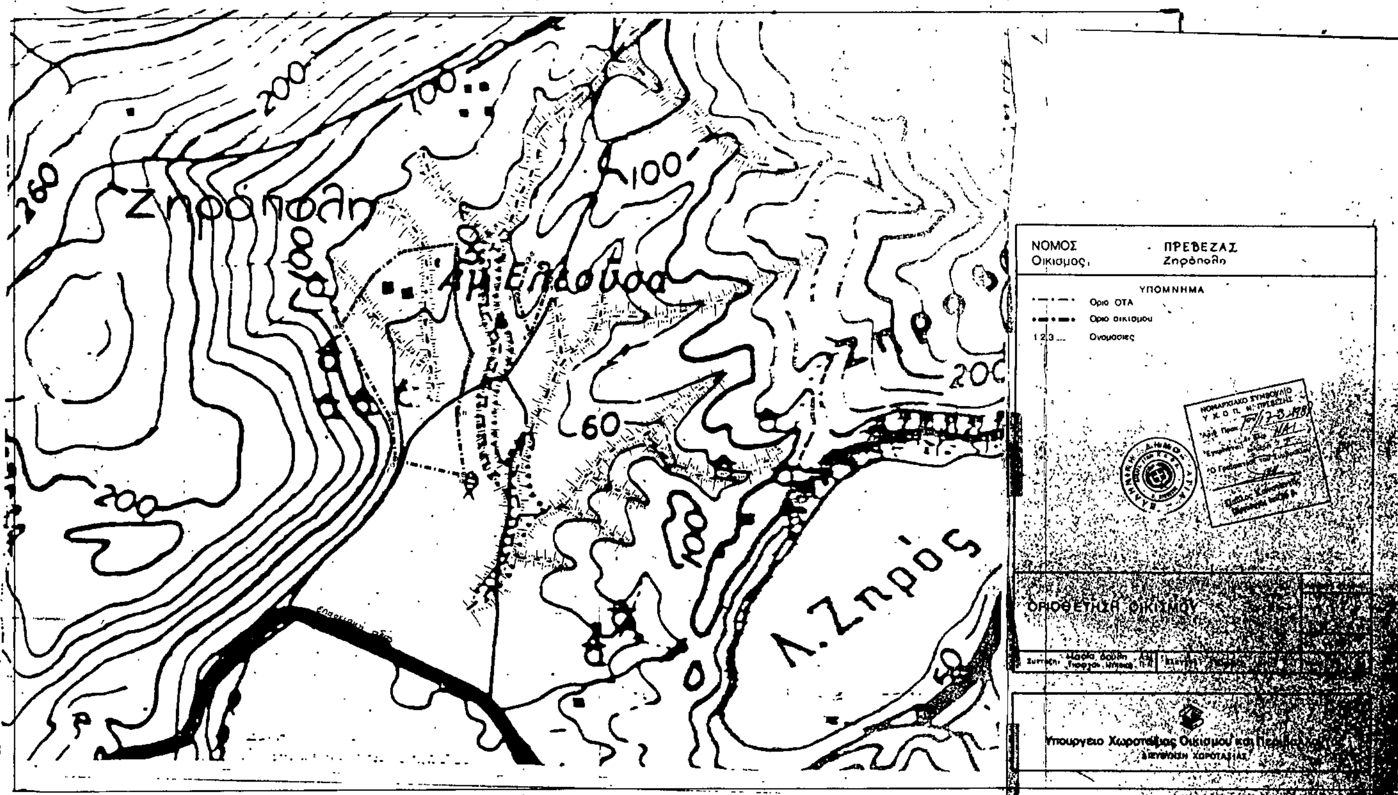

Αριθ. Τ.Π. Οιχ. 1224 (6)

Καθορισμός των ορίων του οικισμού Βούλιστα της Κοινότητας Παναγιάς, Νομ. Πρέβεζας.

Ο ΝΟΜΑΡΧΗΣ ΠΡΕΒΕΖΑΣ

Έχοντας υπόψη:

1. Τις διατάξεις του Ν. 1337/83 (ΦΕΚ Α33/14.3.83).

2. Τις διατάξεις του Ν. 1512/85 (ΦΕΚ 4/Α/11.1.85) και συγκεκριμένα το άρθρο 8 παρ. 17.

3. Τις διατάξεις του Π.Δ. «περί καθορισμού των ορίων των οικισμών της χώρας μέχρι 2.000 κατοίκους κ.λπ.» (ΦΕΚ 181/Δ/3.5.85), όπως τροποποιήθηκε με το Π.Δ. της 14.2.87 (ΦΕΚ 133/Δ/23.2.87).

4. Τις διατάξεις του Ν. 1577/85 (ΦΕΚ 210/Α/18.12.1985) «περί Γενικού Οικοδομικού Κανονισμού».

5. Τις διατάξεις του Α.Ν. 314/68 (ΦΕΚ 47/Α), όπως τροποποιήθηκε μεταγενέστερα.

6. Την απόφαση 40/86 του Κοινοτικού Συμβουλίου Παναγιάς για την οριοθέτηση του οικισμού Βούλιστα, με την οποία συμφωνεί με την προτεινόμενη οριοθέτηση.

7. Τη γνωμοδότηση του Ν. Σ.Χ.Ο.Π. Ν. Πρέβεζας, όπως διατυπώθηκε στο 1ο πρακτικό (θέμα 13ο) της 17.3.1987, με την οποία εισηγείται κατά πλειοψηφία για τον καθορισμό των ορίων του οικισμού Βούλιστα της Κοινότητας Παναγιάς και τον καθορισμό όρων δόμησης ως εξής:

α) Τα όρια του οικισμού Βούλιστα της Κοινότητας Παναγιάς, σύμφωνα με το συνημμένο διάγραμμα (κλίμ. 1:5000) που φέρει τη σφραγίδα του Ν.Σ.Χ.Ο.Π.

β) Ελάχιστο όριο αρτιότητας 300 τ.μ.

γ) Μέγιστο επιτρεπόμενο ύψος οικοδομών 7,5 μ., αποφασίζουμε:

1. Καθορίζουμε τα όρια του οικισμού Βούλιστα της Κοινότητας Παναγιάς, όπως φαίνονται στο συνημμένο χάρτη με κλίμ. 1:5.000, που φέρει τη σφραγίδα του Ν.Σ.Χ.Ο.Π.

2. Κατατάσσουμε τον οικισμό Βούλιστα της Κοινότητας Παναγιάς σύμφωνα με το δελτίο κατηγοριοποίησης των οικισμών της μελέτης των Ανοικτών Πόλεων του Νομού Πρέβεζας σε μικρό, διάσπαρτο, φθίνοντα, αδιάφορο.

3. Καθορίζουμε ελάχιστο όριο αρτιότητας οικοπέδων τα τριακόσια (300) τ.μ.

4. Κατά παρέκκλιση μέσα στο εγκεκριμένο σχέδιο (Διανομή Υπουργείου Γεωργίας) θα θεωρούνται άρτια τα γήπεδα που κατατμήθηκαν από 3.5.85 (ημέρα δημοσίευσης του Π.Δ. της 24.4.85) μέχρι την ημέρα δημοσίευσης αυτής της απόφασης στην Εφημερίδα της Κυβερνήσεως, με ελάχιστα όρια: προσώπου 14 μ. και εμβαδού 300 τ.μ.

5. Καθορίζουμε μέγιστο επιτρεπόμενο ύψος τα 7,5 μ. για τα κτίρια μέσα στο εγκεκριμένο σχέδιο (Διανομή Υπουργείου Γεωργίας).


Η απόφαση αυτή να δημοσιευθεί στην Εφημερίδα της Κυβερνήσεως μαζί με το συνημμένο διάγραμμα, σύμφωνα με το Π.Δ. της 24.4.85 (ΦΕΚ 181/Δ/3.5.85), όπως τροποποιήθηκε με το Π.Δ. της 14.2.1987 (ΦΕΚ 133/Δ/23.2.87).

Η ισχύς αυτής της απόφασης αρχίζει από την ημέρα της δημοσίευσής της στην Εφημερίδα της Κυβερνήσεως.

Πρέβεζα, 3 Απριλίου 1987

Ο Νομάρχης

ΘΩΜΑΣ ΜΕΡΕΝΤΙΤΗΣ

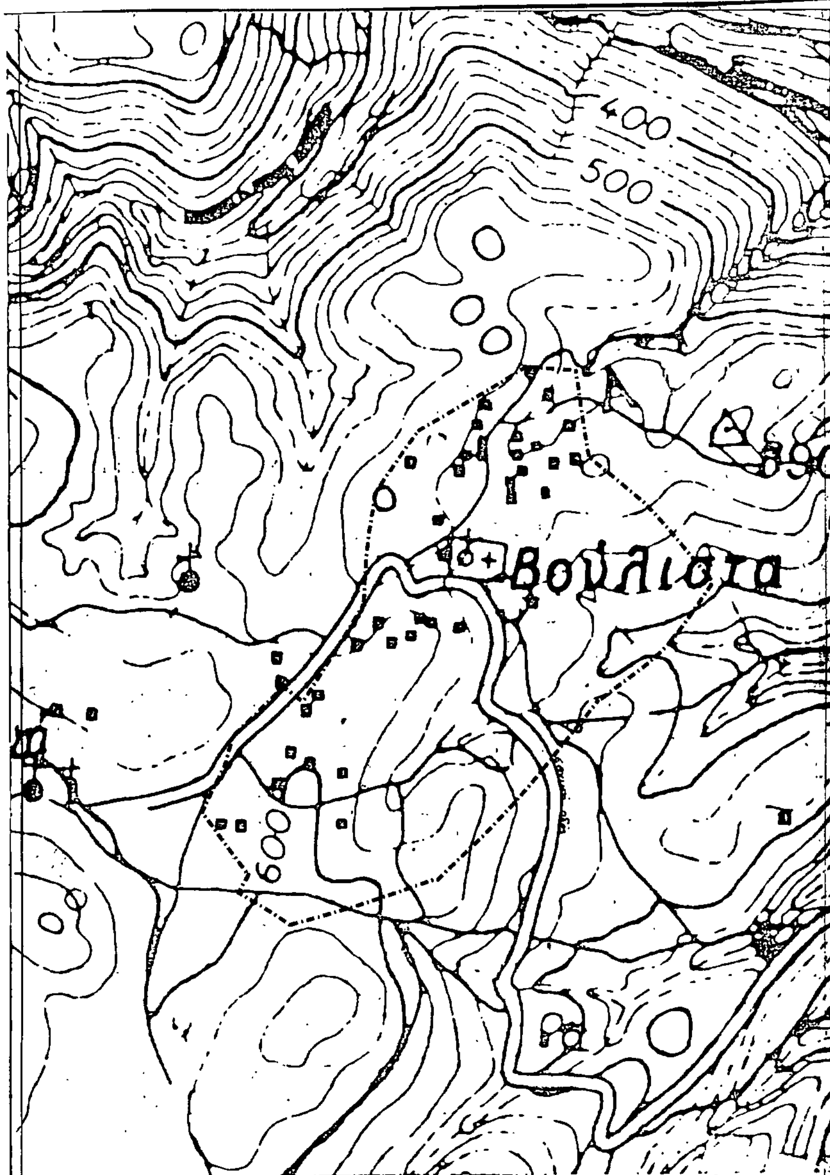

Βούλιστα

ΟΡΙΟΘΕΤΗΣΗ ΟΙΚΙΣΜΟΥ

Αριθμος σχεδιου Π-1.1

Κλ 1:5.000

Συνταξη Μαρια Δουβη Α.Μ. Γιωργος Μπιθιος Π.Μ. | Ελεγχος Θωμάς Λένας Α.Μ. | Ημερ 25-11-86

Υπουργειο Χωροταξιας Οικισμου και Περιβαλλοντος

ΔΙΕΥΘΥΝΣΗ ΧΩΡΟΤΑΞΙΑΣ